


ÚZEMNÝ PLÁN OBCE VEĽKÉ CHLIEVANY

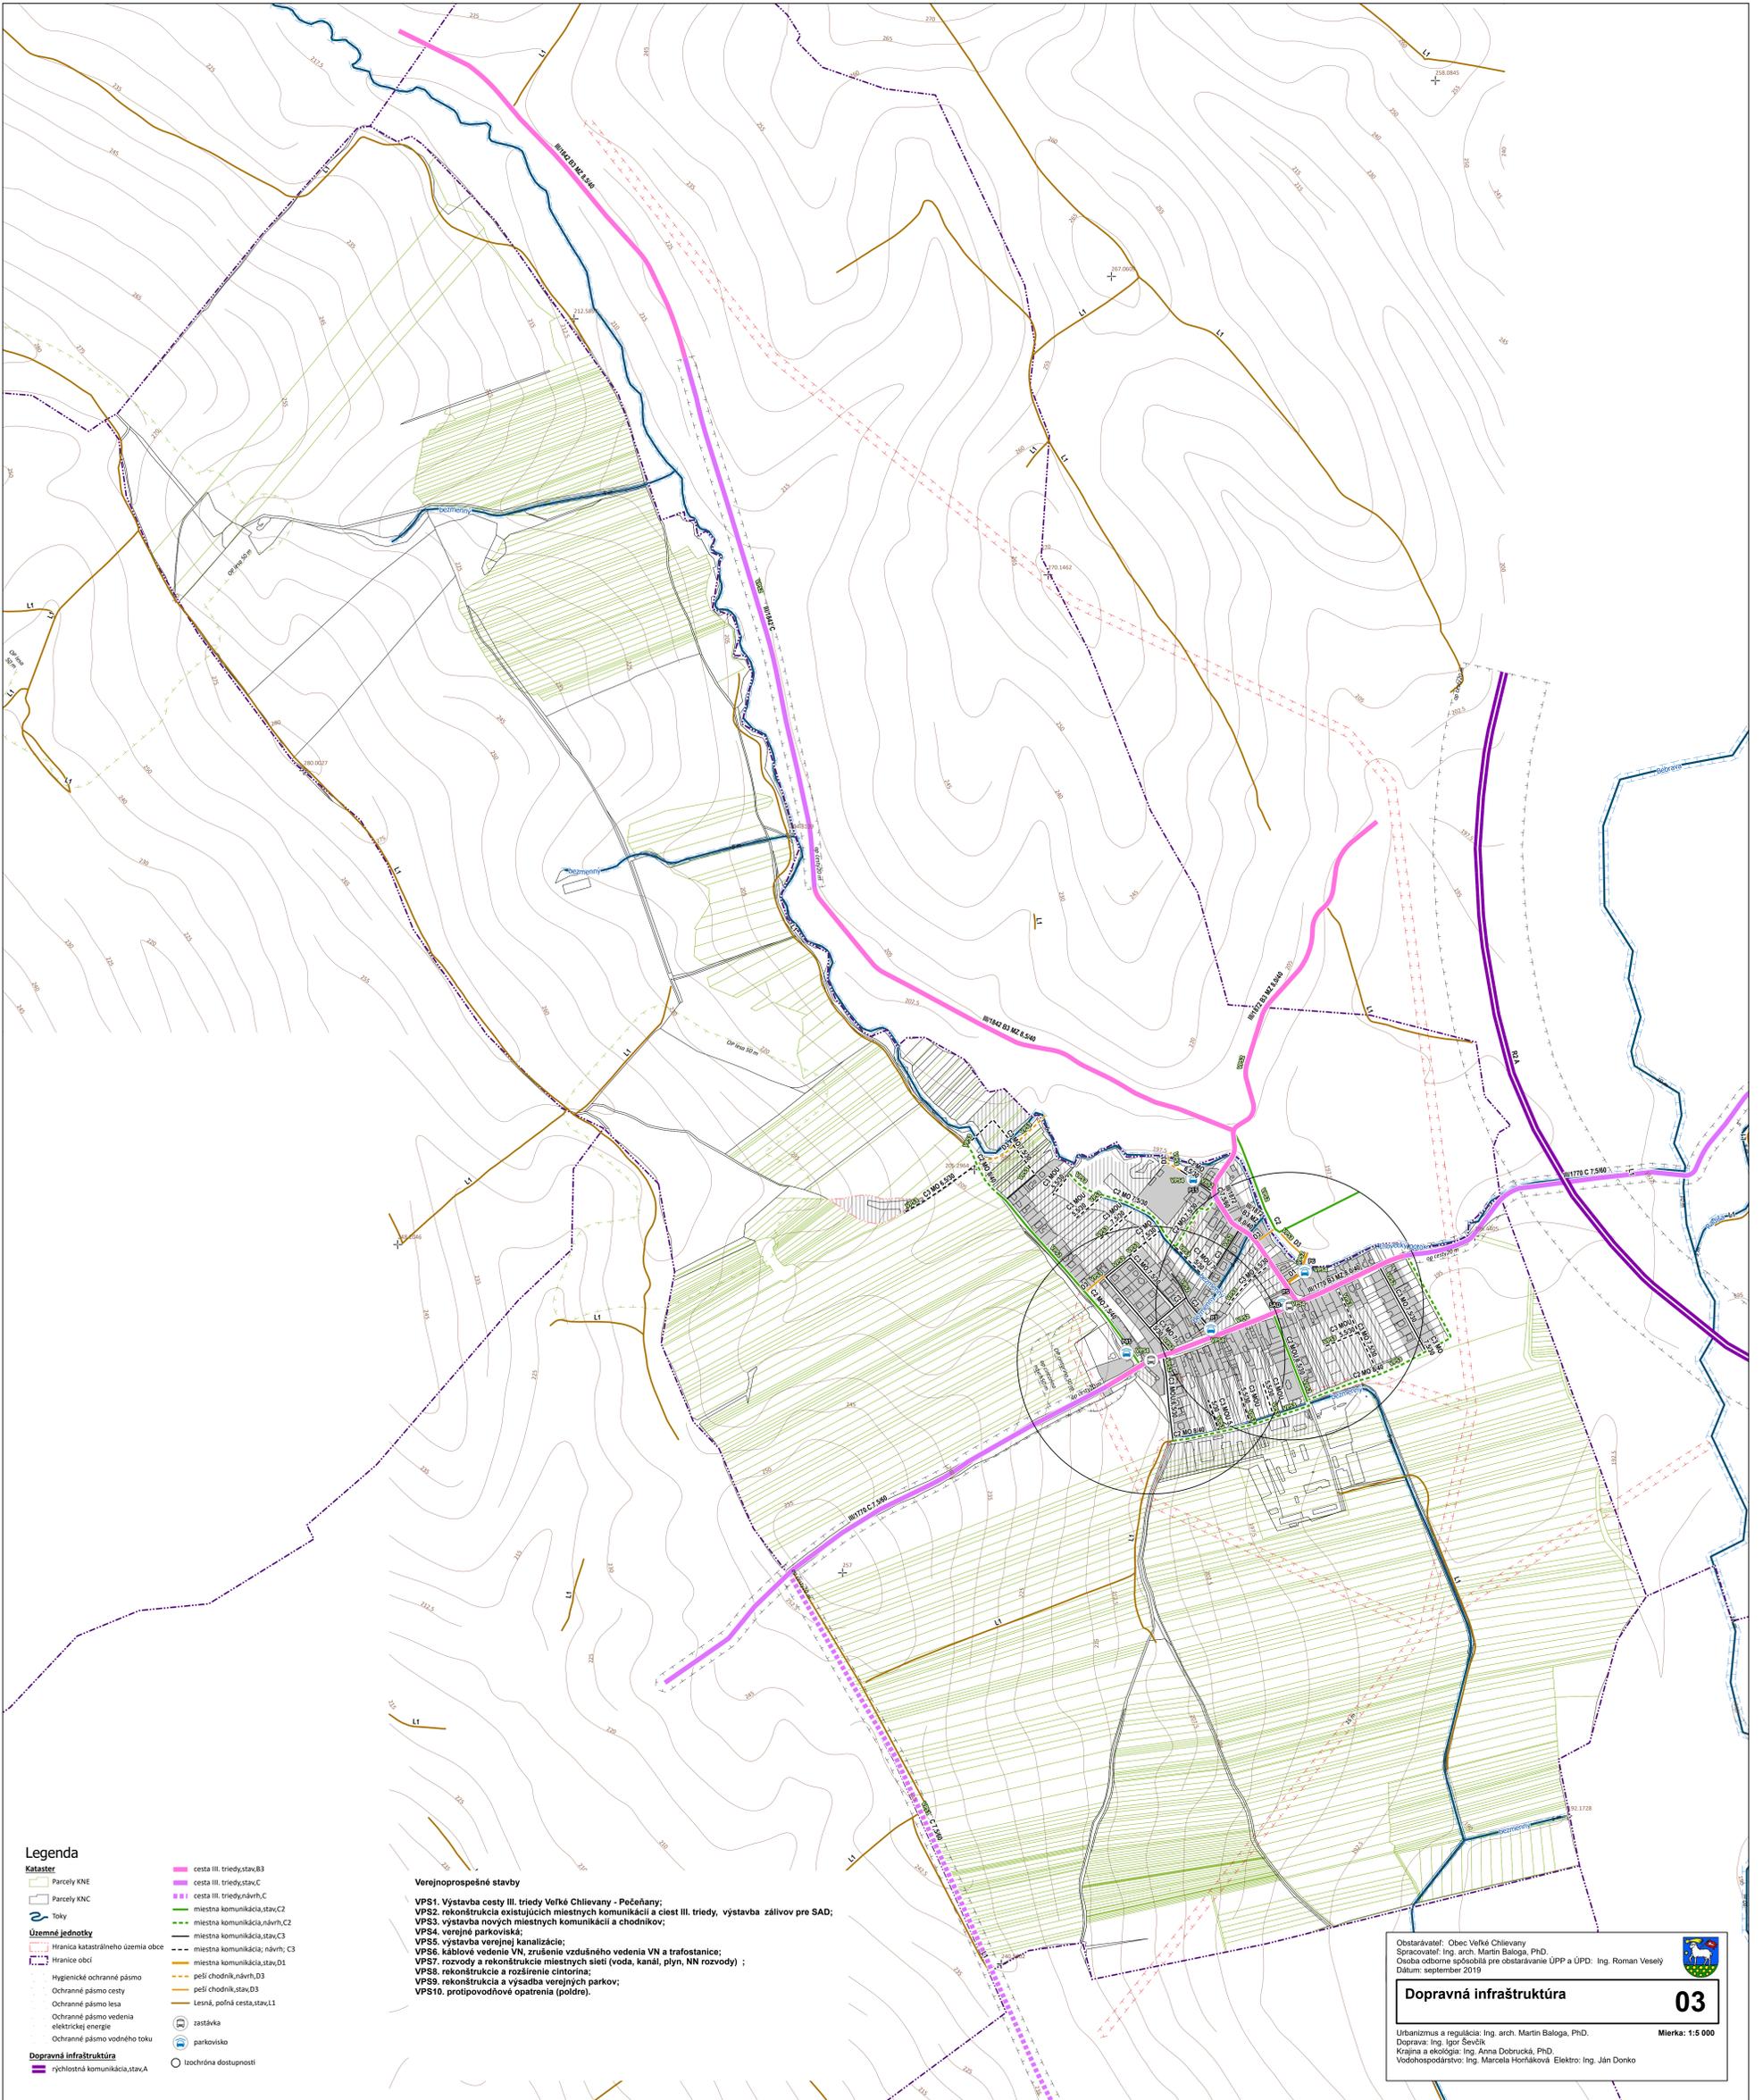

- Legenda**
- Kataster**
- Parcely KNE
 - Parcely KNC
 - Toky
- Územné jednoty**
- Hranica katastrálneho územia obce
 - Hranice obcí
 - Hygienické ochranné pásmo
 - Ochranné pásmo cesty
 - Ochranné pásmo lesa
 - Ochranné pásmo vedenia elektrickej energie
 - Ochranné pásmo vodného toku
- Dopravná infraštruktúra**
- rychlостná komunikácia, stav, A
 - cesta III. triedy, stav, B3
 - cesta III. triedy, stav, C
 - cesta III. triedy, návrh, C
 - miestna komunikácia, stav, C2
 - miestna komunikácia, návrh, C2
 - miestna komunikácia, stav, C3
 - miestna komunikácia, návrh, C3
 - miestna komunikácia, stav, D1
 - peši chodník, návrh, D3
 - peši chodník, stav, D3
 - Lesná, poľná cesta, stav, L1
 - zastávka
 - parkovisko
 - Izochróna dostupnosti

Verejnoprospesné stavby

VPS1. Výstavba cesty III. triedy Veľké Chlievany - Pečaňany;
VPS2. rekonštrukcia existujúcich miestnych komunikácií a cesty III. triedy, výstavba zálivov pre SAD;
VPS3. výstavba nových miestnych komunikácií a chodníkov;
VPS4. verejné parkoviská;
VPS5. výstavba verejnej kanalizácie;
VPS6. káblové vedenie VN, zrušenie vzdušného vedenia VN a trafostanice;
VPS7. rozvody a rekonštrukcie miestnych sietí (voda, kanál, plyn, NN rozvody) ;
VPS8. rekonštrukcia a rozšírenie cintorína;
VPS9. rekonštrukcia a výsadba verejných parkov;
VPS10. protipovodňové opatrenia (poldre).

Obstarávateľ: Obec Veľké Chlievany
Spracovateľ: Ing. arch. Martin Baloga, PhD.
Osoba odbornou spôsobilá pre obstarávanie ÚPP a ÚPD: Ing. Roman Veselý
Dátum: september 2019.

Dopravná infraštruktúra

03

Úrbaniizmus a regulácia: Ing. arch. Martin Baloga, PhD.
Doprava: Ing. Igor Ševčík
Krajina a ekológia: Ing. Anna Dobručská, PhD.
Vodohospodárstvo: Ing. Marcela Horňáková | Elektro: Ing. Ján Donko

Mierka: 1:5 000

