

MESTO BÁNOVCE NAD BEBRAVOU

Námestie L. Štúra 1/1, 957 01 Bánovce nad Bebravou

Číslo: Sú. 1700/28950/2020

dňa: 16.07.2020

Vybavuje: Ing. Drblíková 038/7629 134

V E R E J N Á V Y H L Á Š K A

Oznámenie o začatí územného konania o umiestnení líniovej stavby podľa § 36 stavebného zákona, nariadenie ústneho pojednávania a miestneho zisťovania.

Navrhovateľ: **Západoslovenská distribučná, a.s., Čulenova 6, 816 47 Bratislava, IČO: 36 361 518**

v zastúpení: **Soňa Sokolová, Muškátová 2469, 955 01 Topoľčany**

podal dňa: **21.05.2020**

na tunajšom stavebnom úrade návrh na vydanie územného rozhodnutia o umiestnení stavby na líniiovú stavbu: **„PE_ES Bánovce n/B. – ES Topoľčany, VNK, TS“**

na pozemkoch parciel v katastrálnych územiach: **Bánovce nad Bebravou, Biskupice, Veľké Chlievany, Pečeňany, Šišov, Chudá Lehota, Norovce, Solčianky, Krušovce, Malé Bedzany a Topoľčany.**

Mesto Bánovce nad Bebravou bolo určené ako stavebný úrad pre vydanie rozhodnutia o umiestnení líniovej stavby Ministerstvom dopravy a výstavby Slovenskej republiky určením stavebného úradu pod č. 16073/2020/SV/35067 zo dňa 30.04.2020 podľa § 119 ods. 2 zákona č. 50/1976 Zb. o územnom plánovaní a stavebnom poriadku v znení neskorších predpisov /ďalej len „stavebný zákon“/ a v súlade s ustanovením § 36 ods. 1 a 4 stavebného zákona oznamuje začatie územného konania o umiestnení líniovej stavby dotknutým orgánom štátnej správy a všetkým známym účastníkom konania určených §-om 34 stavebného zákona.

Na prejednanie návrhu stavebný úrad **n a r i a d' u j e** ústne pojednávanie spojené s miestnym zisťovaním na deň:

19.08.2020 (streda) o 09.00 hod.

so stretnutím na: **stavebnom úrade, /ul. Farská 3, Bánovce nad Bebr., 1.posch., č. dv. 101/.**

Do podkladov rozhodnutia možno nahliadnuť na tunajšom Mestskom úrade v Bánovciach nad Bebravou /ul. Farská 3, 957 01 Bánovce nad Bebravou, 1. posch., č. dv. 101/ počas stránkových dní /PO - PI/. Účastníci územného konania môžu podľa § 36 ods. 1 stavebného zákona svoje námietky a pripomienky k návrhu uplatniť najneskôr v deň ústneho pojednávania. Na neskôr podané námietky sa neprihliadne. V odvolacom konaní sa v zmysle § 42 ods. 5 stavebného zákona neprihliada na námietky a pripomienky, ktoré neboli uplatnené v prvostupňovom konaní v určenej lehote, hoci uplatnené mohli byť. Stavebný úrad v zmysle § 37 ods. 3 stavebného zákona neprihliadne ani na námietky a pripomienky, ktoré sú v rozpore so schválenou územnoplánovacou dokumentáciou. Ak sa niektorý z účastníkov konania nechá zastupovať, predloží jeho zástupca v súlade s ustanovením § 17 ods. 3 zákona č. 71/1967 Zb. o správnom konaní v znení neskorších predpisov písomnú plnú moc.

V rovnakej lehote môžu podľa § 36 ods. 3 stavebného zákona oznámiť svoje záväzné stanoviská vyrozumené dotknuté orgány. Ak niektorý z orgánov štátnej správy potrebuje na riadne posúdenie návrhu dlhší čas, stavebný úrad na jeho žiadosť určenú lehotu pred jej uplynutím, primerane predĺži. Ak dotknutý orgán, ktorý bol vyrozumený o začatí územného konania a v určenej, alebo na požiadanie predĺženej lehote svoje záväzné stanovisko k navrhovanej stavbe neoznámí, má sa za to, že so stavbou z hľadiska ním sledovaných záujmov súhlasí.

Dotknutý orgán je v zmysle ust. § 140b ods. 2 a 3 stavebného zákona oprávnený uplatňovať požiadavky v rozsahu svojej pôsobnosti ustanovenej osobitným predpisom. Vo svojom záväznom stanovisku je povinný vždy uviesť ustanovenie osobitného predpisu, na základe ktorého uplatňuje svoju pôsobnosť, a údaj, či týmto záväzným stanoviskom zároveň nahrádza stanovisko pre konanie nasledujúce podľa tohto zákona. Dotknutý orgán je viazaný obsahom svojho predchádzajúceho záväzného stanoviska, ktoré vo veci vydal; to neplatí, ak došlo k zmene ustanovení právneho predpisu, podľa ktorých dotknutý orgán záväzné stanovisko vydal, alebo k podstatnej zmene skutkových okolností, z ktorých dotknutý orgán vychádzal. Ak dotknutý orgán vydá neskoršie záväzné stanovisko, uvedie v ňom, či jeho predchádzajúce záväzné stanovisko sa neskorším záväzným stanoviskom potvrdzuje, dopĺňa, mení alebo nahrádza s uvedením dôvodov podľa zákona.

V súlade s § 49 ods. 2 zákona č. 71/1967 Zb. o správnom konaní v znení neskorších predpisov stavebný úrad upovedomujeme navrhovateľa o tom, že Váš návrh nebude vybavený do 30 dní z dôvodu, že začatie územného konania o umiestnení líniovej stavby musí stavebný úrad oznámiť účastníkom územného konania podľa § 36 ods. 4 stavebného zákona verejnou vyhláškou.

PhDr. PaedDr. Rudolfa Novotná
primátorka mesta

Oznámenie sa doručí:

1. navrhovateľ: Západoslovenská distribučná, a.s., Čulenova 6, 816 47 Bratislava
2. poverená osoba: Soňa Sokolová, Muškátová 2469, 955 55 Topoľčany
3. mesto Bánovce nad Bebravou, Nám. L. Štúra 1/1, 957 01 Bánovce nad Bebravou
4. obec Veľké Chlievany, Veľké Chlievany 80, 956 55 Veľké Chlievany
5. obec Pečeňany, Pečeňany 105, 956 36 Rybany
6. obec Šišov, Šišov 63, 956 38 Šišov
7. obec Chudá Lehota, Chudá Lehota 21, 956 38 Šišov
8. obec Norovce, Norovce 140, 956 39 Norovce
9. obec Solčianky, Solčianky 58, 956 38 Solčianky
10. obec Krušovce, Štefánikova 129, 956 31 Krušovce
11. mesto Topoľčany, Nám. M. R. Štefánika 1/1, 955 01 Topoľčany
12. **vlastníkom pozemkov, na ktorých je umiestnená stavba, ktorých je veľký počet a zároveň vlastníkom susedných pozemkov a stavieb a ostatným účastníkom konania, ktorých vlastnícke alebo iné práva k pozemkom a stavbám môžu byť rozhodnutím priamo dotknuté, ktorých je veľký počet - VEREJNOU VYHLÁŠKOU**

dotknutým orgánom štátnej správy a vlastníkom, resp. správcom sietí a zariadení technického vybavenia územia:

13. Krajské riaditeľstvo HaZZ v Trenčíne, Gen. M. R. Štefánika 20, 911 49 Trenčín
14. Krajské riaditeľstvo HaZZ v Nitre, Dolnočermánska 64, 949 11 Nitra
15. Krajský pamiatkový úrad, K dolnej stanici 7282/20A, 911 01 Trenčín
16. Krajský pamiatkový úrad Nitra, Námestie Jána Pavla II. 8, 949 01 Nitra
17. Úrad verejného zdravotníctva Slovenskej republiky, Trnavská cesta 52, P. O. BOX 45, 826 45 Bratislava
18. IP Trenčín, Hodžova 36, 911 01 Trenčín
19. IP Nitra, Jelenecká 49, 950 38 Nitra
20. SLOVENSKÝ VODHOSPODÁRSKY PODNIK, štátny podnik, Nábrežie Ivana Krasku č. 3/834, 921 80 Piešťany
21. Železnice Slovenskej republiky, Bratislava, oblastné riaditeľstvo Žilina, Ul. 1.mája 34, 010 01 Žilina
22. Železnice Slovenskej republiky, Oblastná správa majetku Žilina, P. O. Hviezdoslava 1, 010 01 Žilina
23. Železnice Slovenskej republiky – generálne riaditeľstvo, odbor expertízy, Klemensova 8, 813 61 Bratislava
24. MDVaRR SR – dráhový stavebný úrad, Námestie slobody 6, 810 05 Bratislava
25. Slovenská správa ciest, IVSC Žilina, M. Rázusa 104/A, 010 01 Žilina
26. Regionálna správa a údržba ciest Nitra a.s., Štúrova ulica č. 147, 949 65 Nitra
27. Správa ciest TSK, Brnianska 3, 911 05 Trenčín
28. Národná diaľničná spoločnosť, a.s., Dúbravská cesta 14, 941 04 Bratislava
29. Ministerstvo vnútra SR – Prezídium Policajného zboru, Pribinova 2, 812 72 Bratislava
30. Ministerstvo dopravy a výstavby SR – sekcia dopravy a pozemných komunikácií, Námestie slobody 6, 810 05 Bratislava 15
31. OÚ Topoľčany, pozemkový a lesný odbor, Nám. L. Štúra 1738, 955 40 Topoľčany
32. OÚ Bánovce nad Bebravou - pozemkový a lesný odbor, Nám. L. Štúra 7/7, 957 01 Bánovce nad Bebravou
33. OÚ Bánovce nad Bebravou - odbor krízového riadenia, Nám. L. Štúra 7/7, 957 01 Bánovce nad Bebravou
34. OÚ Topoľčany – odbor krízového riadenia, Nám. L. Štúra 1738, 955 40 Topoľčany
35. OÚ Bánovce nad Bebravou - odbor starostlivosti o ŽP, Nám. L. Štúra 7/7, 957 01 Bánovce nad Bebravou - ŠVS, ŠSOH, ŠSOPaK, ŠSOO, posudzovanie vplyvov
36. OÚ Topoľčany – odbor starostlivosti o ŽP, Nám. L. Štúra 1738, 955 40 Topoľčany
37. OÚ Topoľčany - odbor CD a PK, Nám. L. Štúra 1738, 955 40 Topoľčany
38. OÚ Bánovce nad Bebravou - odbor CD a PK, Nám. L. Štúra 7/7, 957 01 Bánovce nad Bebravou
39. Trenčiansky samosprávny kraj, K dolnej stanici 7282/20A, 911 01 Trenčín
40. MO SR, Správa nehnuteľnosti majetku a výstavby, Kutuzovova 8, 832 47 Bratislava
41. MO SR, agentúra správy majetku, ulica ČSA 7, 974 01 Banská Bystrica
42. SPP - distribúcia a.s., Mlynské nivy 44/b, 825 11 Bratislava
43. ZsVS a.s., Odštepny závod Topoľčany, Továrnická 2208, 955 55 Topoľčany
44. Slovak Telekom a.s., Karadžičova 10, 825 13 Bratislava
45. MICHLOVSKÝ, spol. s r.o., Letná 796/9, 921 01 Piešťany
46. UPC Broadband Slovakia, s.r.o., Ševčenkova 36, P.O.BOX 216, 850 00 Bratislava
47. spis

V súlade s ustanovením § 36 ods. 4 stavebného zákona sa toto oznámenie účastníkom konania doručuje verejnou vyhláškou a podľa § 26 ods. 2 zákona č. 71/1967 Zb. o správnom konaní musí byť vyvesené po dobu 15 dní na úradnej tabuli mesta a súčasne iným spôsobom v mieste obvyklým, najmä v miestnej tlači, rozhlase alebo na internetovej stránke mesta. Posledný deň tejto lehoty je dňom doručenia.

Určený stavebný úrad mesto Bánovce nad Bebravou **žiada dotknuté obce**, aby podľa § 26 ods. 2 zákona č. 71/1967 Zb. o správnom konaní predmetnú verejnú vyhlášku zverejnili na úradnej tabuli obci a na ich webových sídlach, ak ich majú zriadené, a to v nižšie určenom dátume. Po uplynutí tejto lehoty určenej na zverejnenie, žiadame túto vyhlášku zaslať späť na stavebný úrad s potvrdením vyvesenia.

Potvrdenie vyvesenia a zvesenia verejnej vyhlášky:


Vyvesené dňa 24.07.2020




pečiatka a podpis
oprávnenej osoby

Zvesené dňa 10.08.2020

pečiatka a podpis
oprávnenej osoby

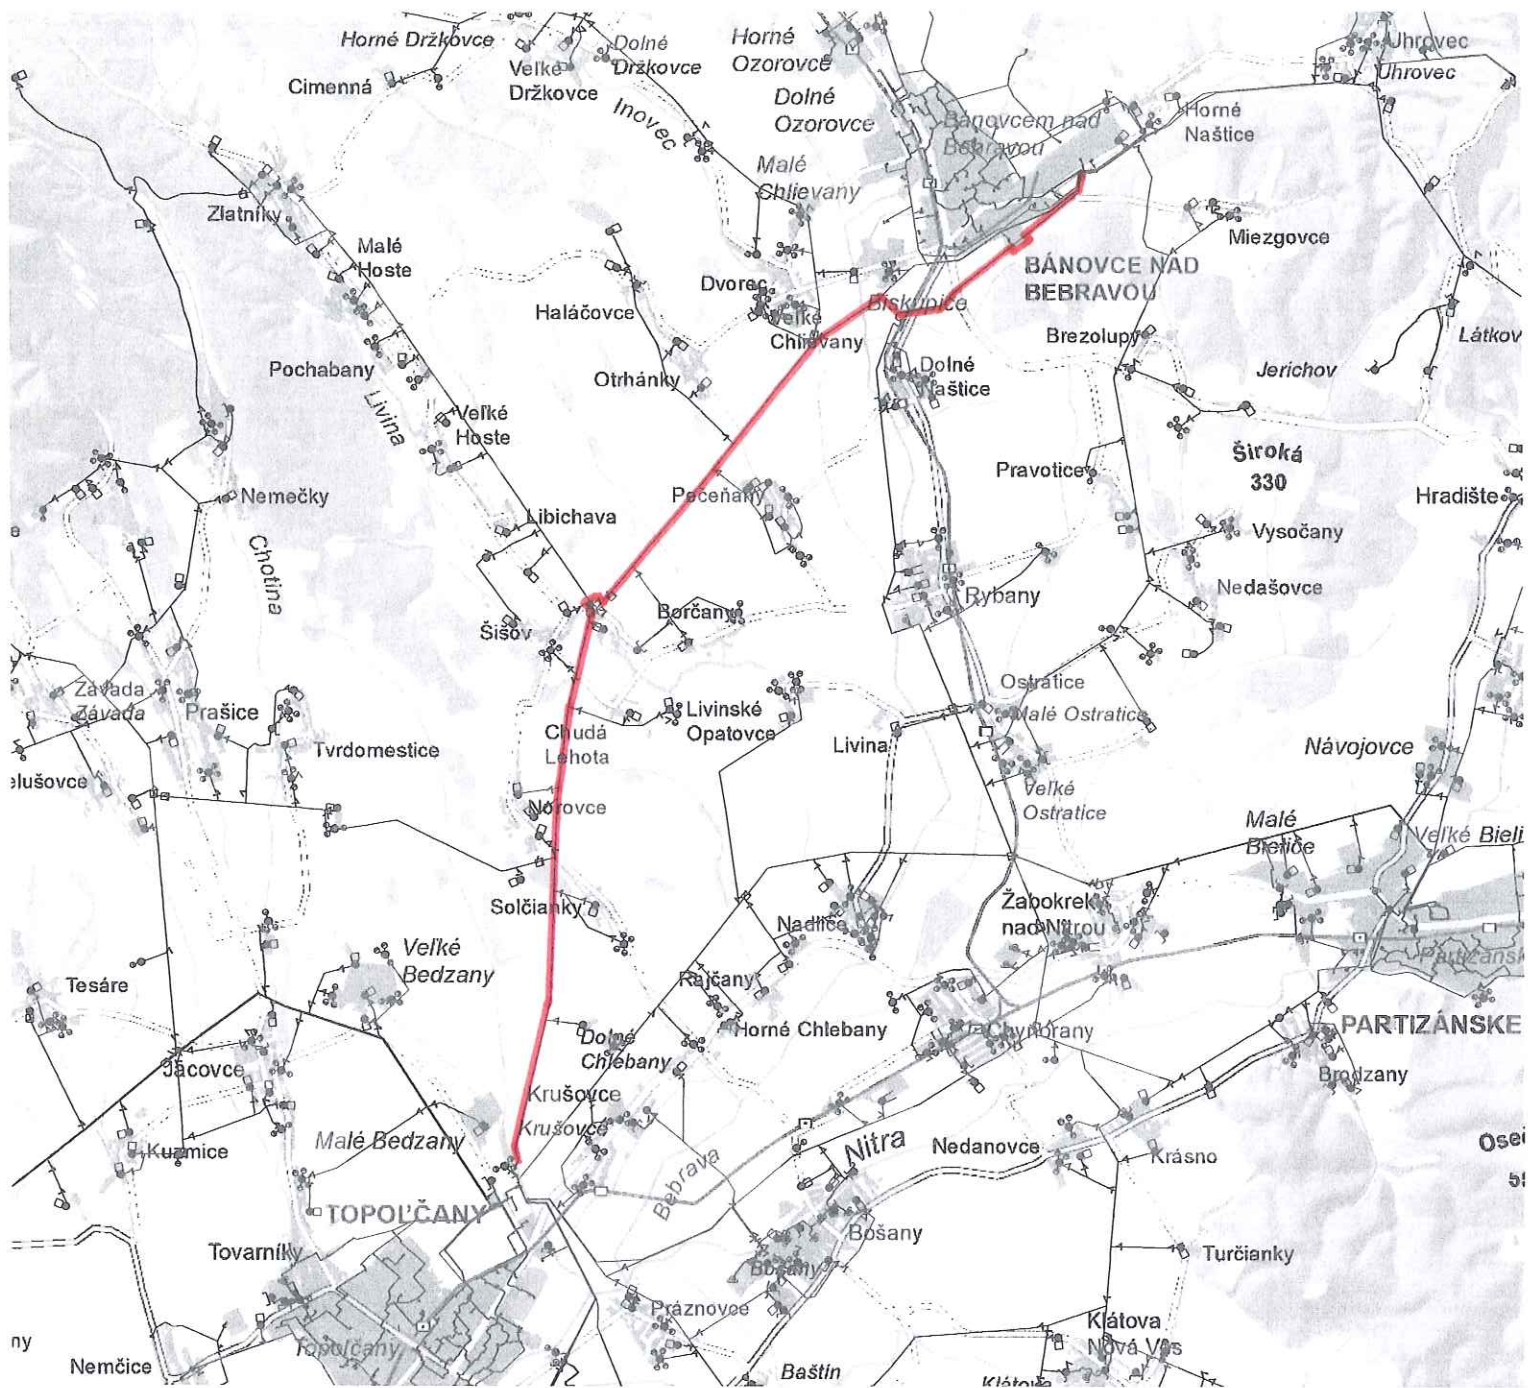

VEDÚCI PROJEKTANT:	ING. PETER IVANIČ	<i>vx. Darioš</i>	 ZÁPADOSLOVENSKÁ DISTRIBUČNÁ Čulenova 6 SK-816 47 Bratislava T +421-37-776 34 52 M +421-907 71 83 22 e-mail: roman.danoci@zsdis.sk				
ZODPOVEDNÝ PROJEKTANT:	ING. ROMAN DANÓCI	<i>Darioš</i>					
PROJEKTANT:	ING. ROMAN DANÓCI	<i>Darioš</i>					
MIESTO STAVBY: KRAJ NITRIANSKY, TRENČIANSKY, OKRES: TOPOĽČANY, BÁNOVCE N. B.							
INVESTOR/OBJEDNÁVATEL: ZÁPADOSLOVENSKÁ DISTRIBUČNÁ A.S.							
STAVBA: TN ES BÁNOVCE N/B. - ES TOPOĽČANY, VNK, TS							
SÚBOR/OBJEKT: SO 01 - VN PODZEMNÉ VEDENIE SO 02 - STAVEBNÁ ČASŤ SPÍNACÍCH STANÍC SO 03 - VN NADZEMNÉ VEDENIE							
OBSAH: CELKOVÁ SITUÁCIA							
ČÍSLO ZÁKAZKY: L13.0719.19.0002	DÁTUM: 4/2020	REVÍZIA: 02	MIERKA: 1 : 110000	FORMÁT: A4	STUPEŇ: PDKÚR	SADA Č.:	VÝKRES Č.: 1

