


Legenda:
 - stav podľa C-KN prazné určenie (vgl.M)
 - stav podľa C-KN naplnené určenie (vgl.L, transformácia)
 - prevládajú z E-KN
 - výborné doplnené zobrazenie
 - Spoločný systém odtokov: S - STK
 - Spoločný systém odtokov: BV

Nákladníci a prevzatou zodpovednosťou
 Autorizácia overiť: Ing. Peter Žák

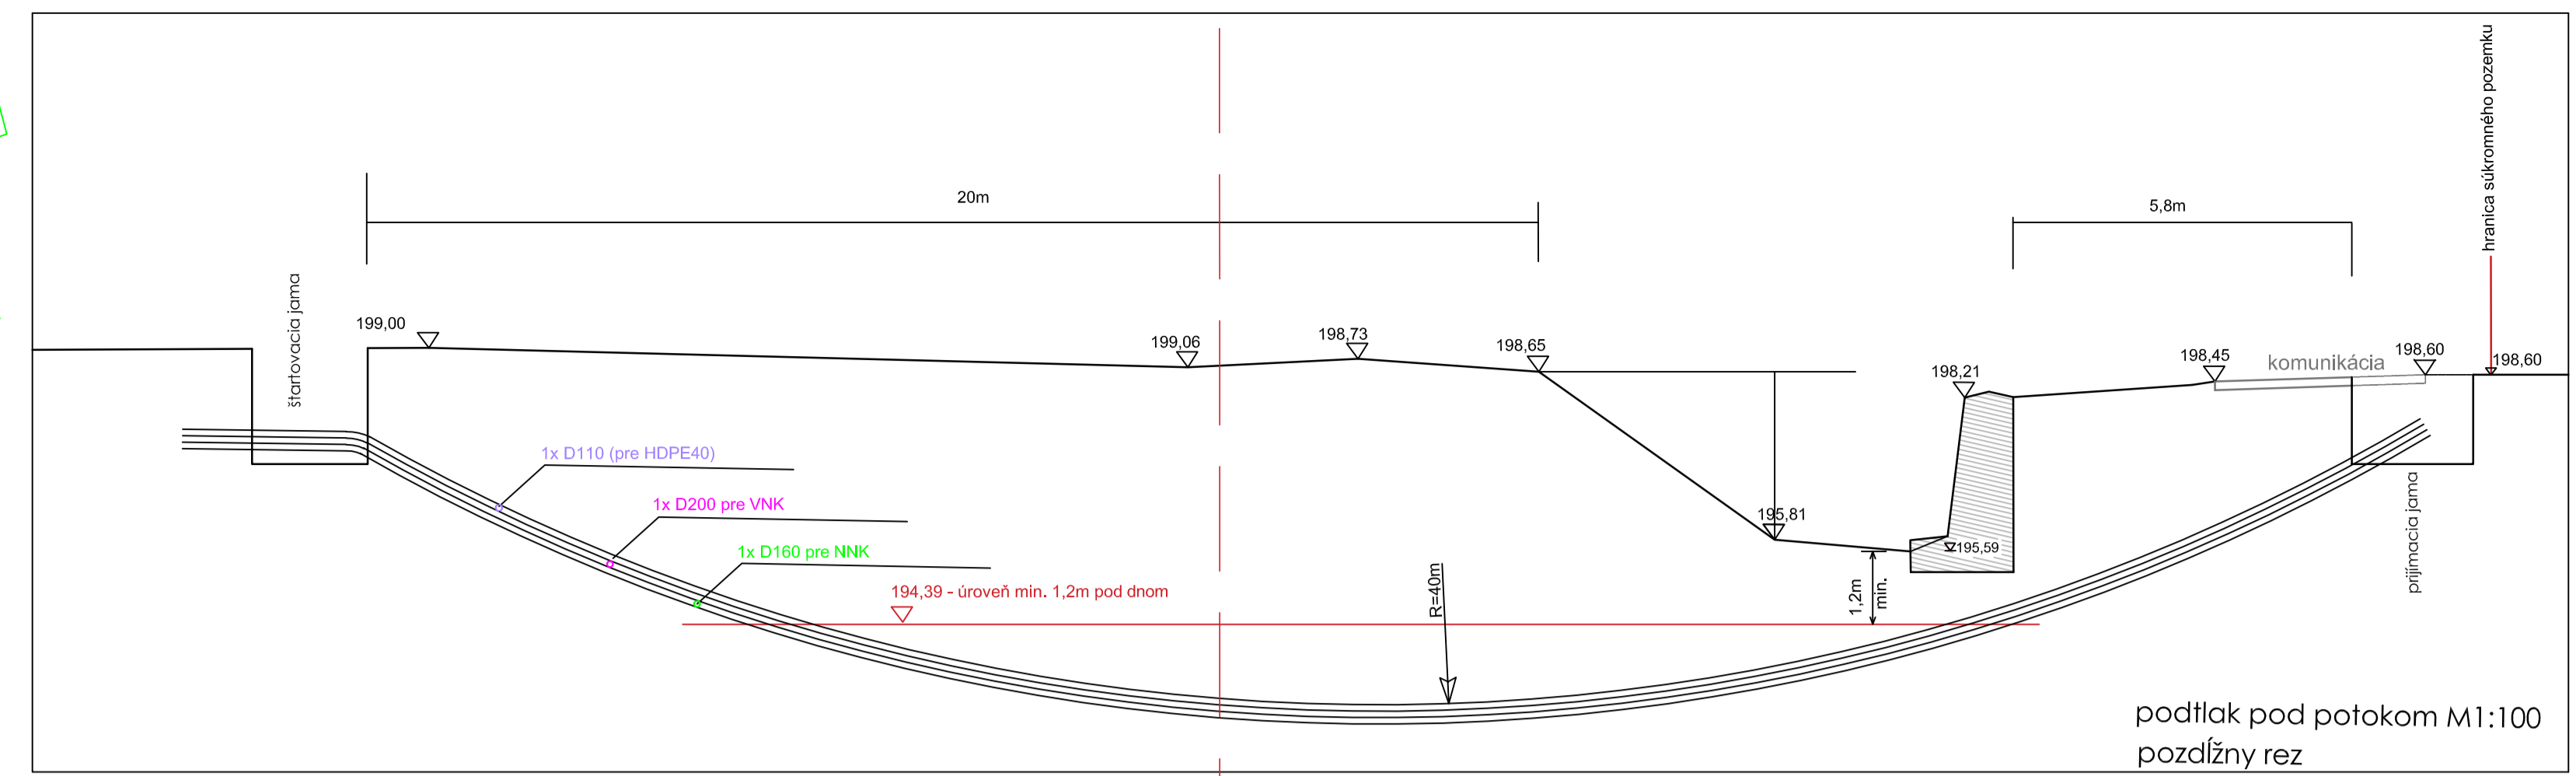

Dažďová kanalizácia Veľké Chlievany:
 KŠ 1 až 4 - reálne zamerané šachty v teréne (KŠ 2 a 3 - hĺbka meraná na vrch betón. potrubia priemer 0.60 m, KŠ 4 - hĺbka meraná na dno šachty)
 KŠ 13 - šachta pod diaľnicou chodníka - poloha prevzatá zo zamerania plynu z roku 1996
 - priebeh kanalizácie medzi šachtami je naznačený na základe dokumentácie z roku 1982 poskytnutej obecným úradom a informácií od p. Filmeľa (s.č. 99)
Dažďová kanalizácia Dvorec:
 - v kanalizačnej šachte KŠ 14 zamerané dno kanalizačného potrubia.
Plynové potrubie:
 - v kaz. území Veľké Chlievany bol priebeh plynu, potrubia vyznačený správcou 7.11.2023
 - v kaz. území Dvorec bol priebeh plynu, potrubia vyznačený správcou 24.11.2023
 - v kaz. území Dvorec bol vodovod zameraný v šachte 1 (Š1)
 - vodovodné prípojky (hĺbka šachty) boli zamerané vo vodomerných šachtách VSZ a2 VS5

viď výkres E-1.1

KONIEC VÝKRESU E-1.1

viď výkres E-1.1

LEGENDA: viď výkres E-1.1

ZoSp. projektant:	Ing. HAJN JOZEF	PROJEKTOVANÉ EL. ZARIADENÉ
Vypracoval:	Ing. HAJN JOZEF	ING. HAJN JOZEF
Zašiel:	PETER KOBIDA, Dežerica 20	RADOVA 1417, 26. 8/2 01, BANOVICE NR.
Investor:	Západoslovenská distribučná a.s., Čulohova 6 Bratislava	0834 * +33 0834 * A * 5.3
Stavebník:	Západoslovenská distribučná a.s., Čulohova 6 Bratislava	0834 * +33 0834 * A * 5.3
Miesto stavby:	ku VEĽKÉ CHLIEVANY, ku DVOREC	311 171 199 02 P A B I E 1.1
IBV KOBIDA, VEĽKÉ CHLIEVANY		Služba PD
SO-04.1 VNK - 20kV kabeľový prípojkový blok pre blokovo TS		Dátum
SO-04.2 35 - kabeľová TS 20kV/10kV		01/2024
SO-04.3 NTK - sekunďárny kabeľový rozvod		Mierka
SO-04.4 hrdpe - Pripojenie na HDPE40 v trase NTK		M 1:350
		Formát
		10 x A4
ELEKTRICKE ROZVODY - časť 2, VNK, TS, NTK, hrdpe, situácia M1:350		Výkres č.
		04.1 / E-1.2