
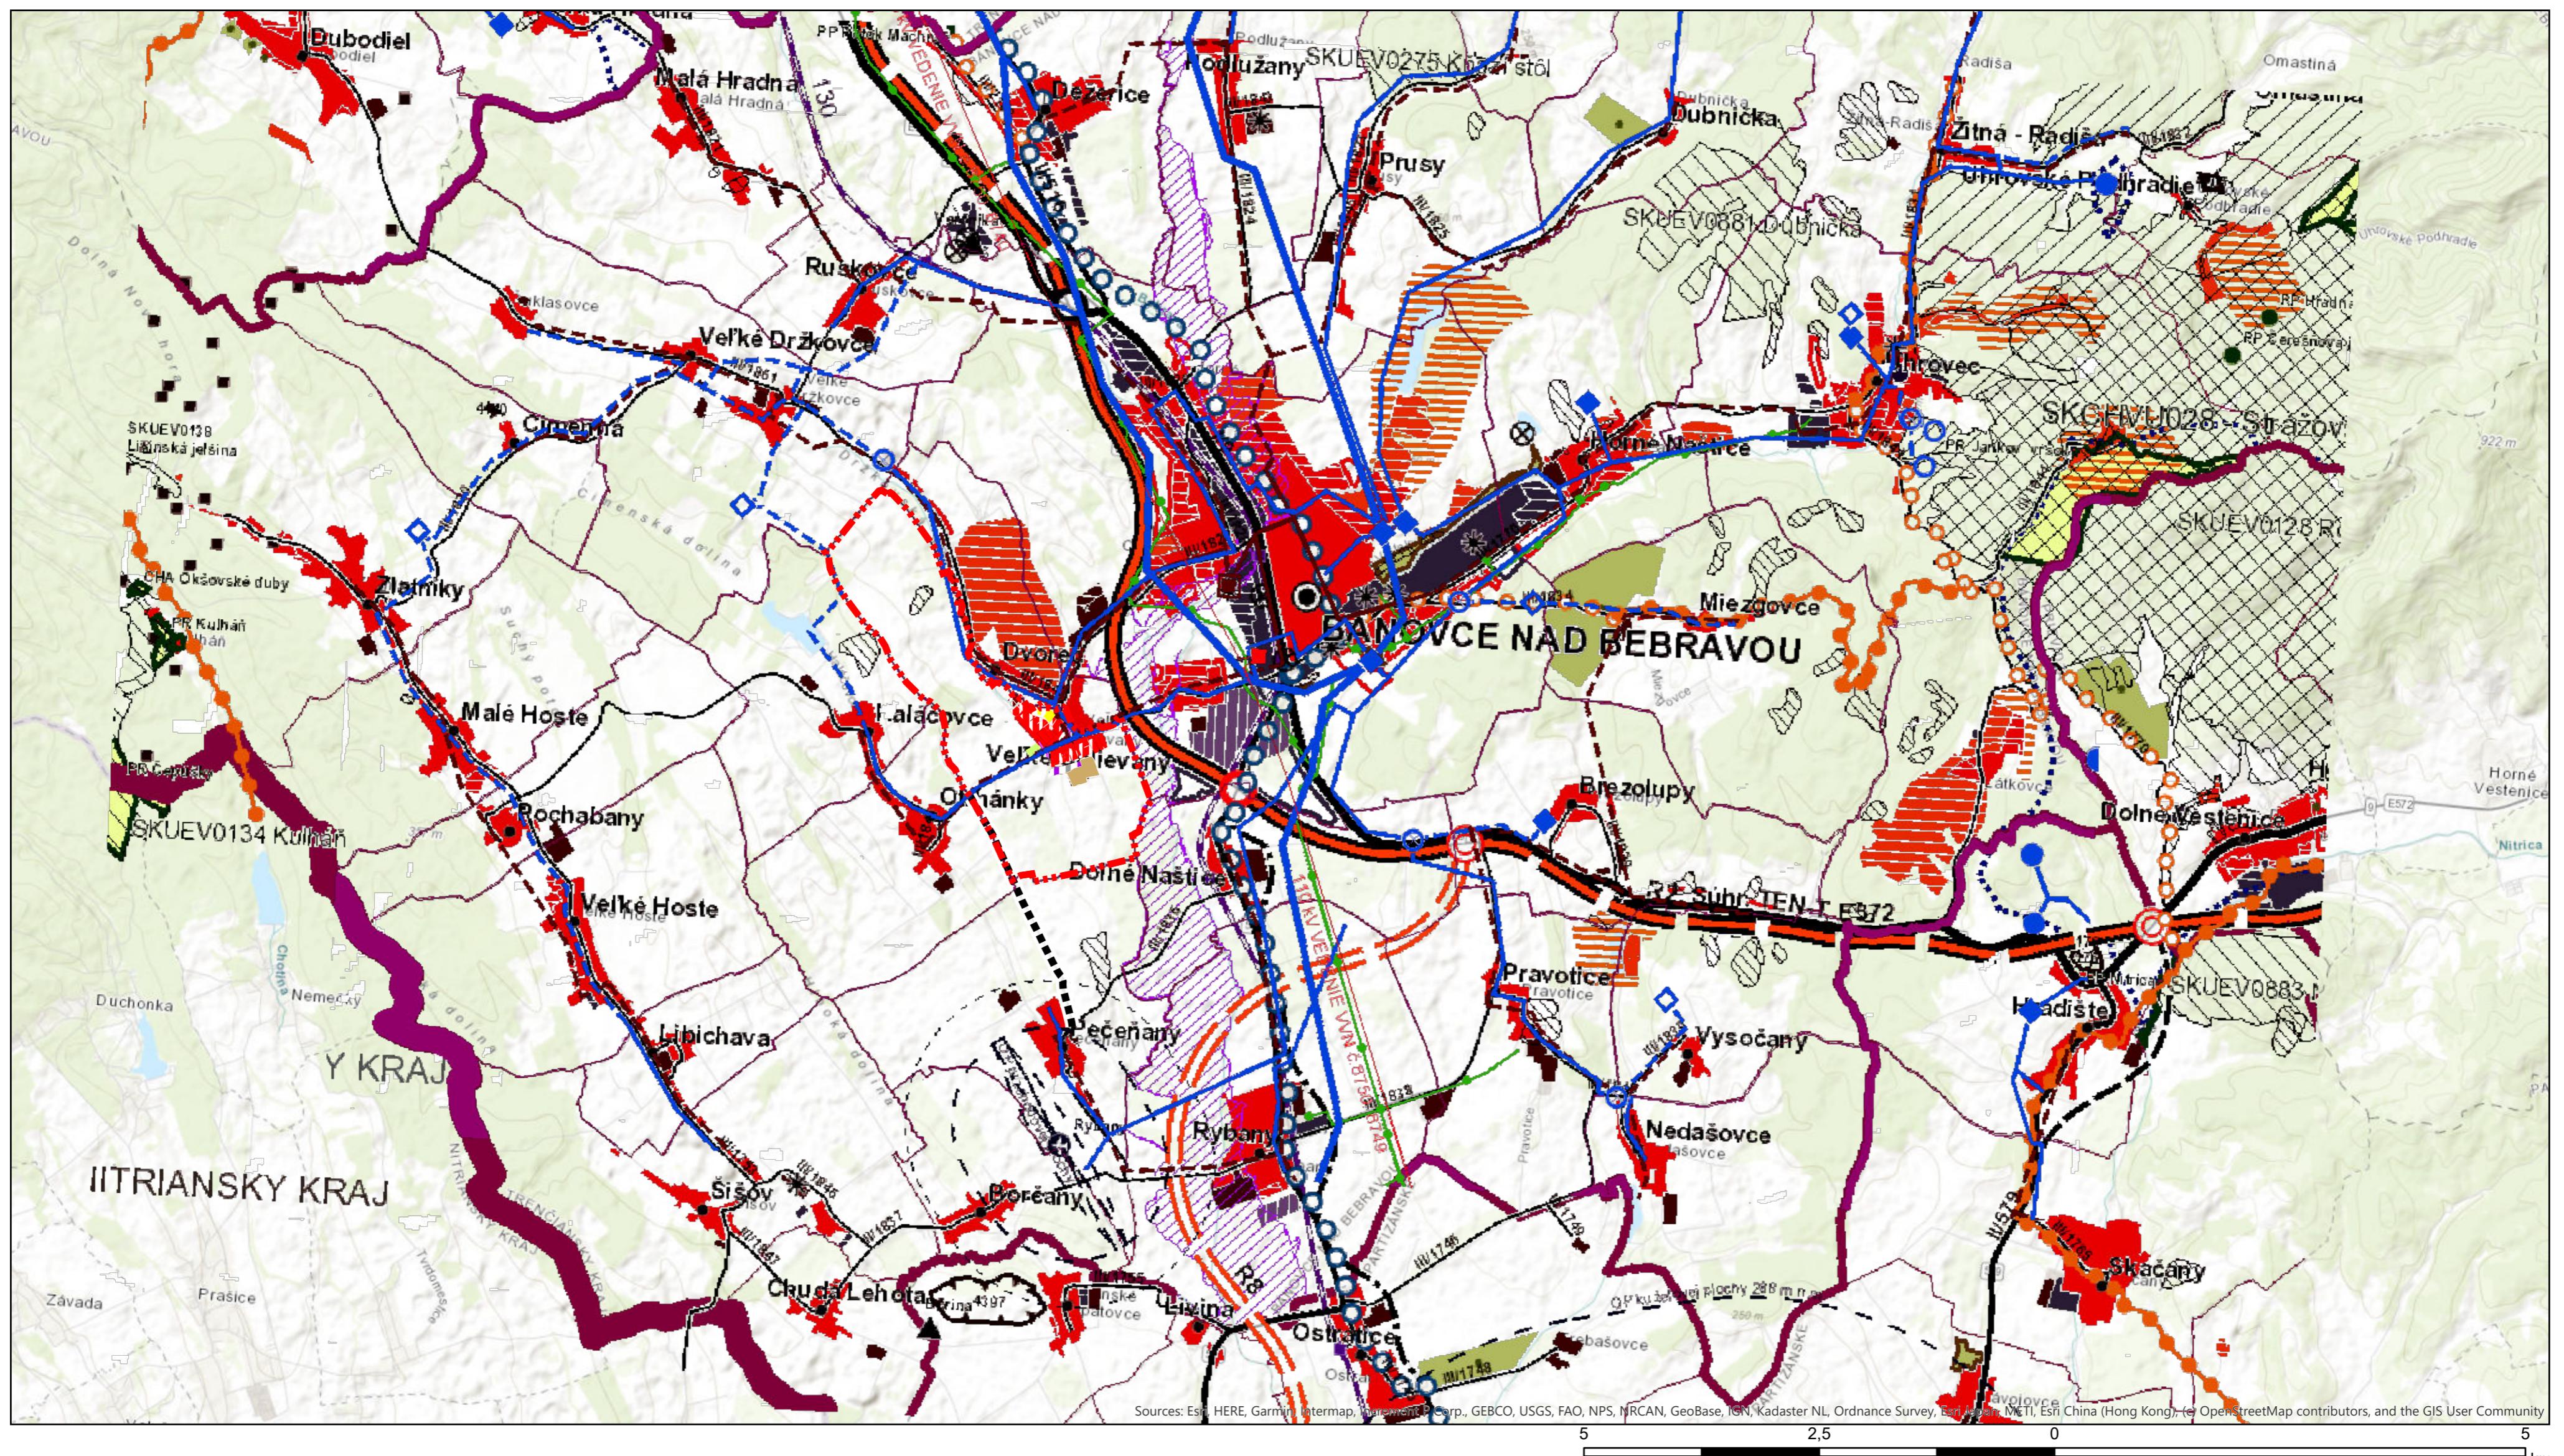


# ÚZEMNÝ PLÁN OBCE VEĽKÉ CHLIEVANY

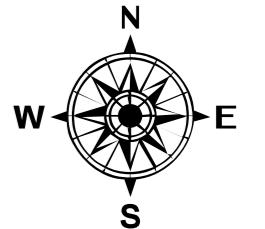

Riešené územie

## LEGENDA

státna hranica	dielnice
hranica kraja	stav
hranica okresu	rychlosťné cesty
hranica obce	návrh
mesto	výhľad
obec	dielnicky privádzac
plochy obytné	stav
	návrh
	výhľad
plochy polnohospodárskej výroby	stav
	návrh
plochy priemyselnej výroby, skladov	stav
	návrh
	výhľad
rekreácia, cestovného ruchu a športu	stav
	návrh
	výhľad
rekreačné zeleň	stav
	návrh
	výhľad
lesopark - stav	dielnice a rýchlosťné ciest
lesopark - návrh	stav
plochy záhradárskych osád - stav	návrh
plochy záhradárskych osád - návrh	výhľad
speciálne kultury	cest I. triedy
	stav
	návrh
	výhľad
	vysokorýchlosťná železnica trat' (VRT)
	vysokorýchlosťná železnica trat' (VRT)
plochy kúpeľných zariadení	železnice trate medzinárodné
	stav
	návrh
priemyselné parky	železnica trate nadregionálne
	stav
	vybrané železnicné stanice
agropark	železnica trate regionálne
	stav
	zariadenia na spoluprácu s železnicou

dielnice	cyklistická a cykloturistická sieť
	stav
rychlosťné cesty	cyklistická komunikácia, stav
	návrh
	výhľad
dielnicky privádzac	kondor cyklistickej komunikácie, stav
	návrh
	výhľad
dielnicky privádzac	cyklotrasa, stav
	návrh
	výhľad
cesty I. triedy	cyklotrasa, návrh
	výhľad
cesty II. triedy	cyklotrasa, stav
	návrh
cesty III. triedy	cyklotrasa, návrh
	výhľad
mimoúrovňové križovatky	veľkoplošné chránene územia
	chránená krajinná oblasť (CHKO)
	maloplošné chránene územia
	stav
cesty I. triedy	NATURA 2000
	chránené vtáčie územie (CHVU) - stav
	územia európskeho významu (ÚEV) - stav
cesty II. triedy	mokrade
	mokrade národného významu - stav
	mokrade regionálneho významu - stav
	mokrade regionálneho významu - stav
cesty III. triedy	chránené ložiskové územia (CHLU)
	stav
	dobyvacie priestory (DP)
	tažené ložiská - stav
	neťažené ložiská - stav
	ložiská nevhrazených nerastov (LNN)
	stav
	poddolované územia
	stav
	zosuvné územia
	sahové deformácie - stav
	staré banské diela
	stav
	ložiská raseliny
	stav
	environmentálne záťaže
	stav
	zdroje znečisťovania ovzdušia
	stav
	spaťovne odpadov
	stav
	zariadenia na spoluprácu s železnicou
	stav

ochranné pásmo fariem	stav
ochranné lesy	návrh
pamiatkové územia	výhľad
mestská pamiatková rezervácia - stav	stav
pamiatková zóna - stav	návrh
pamiatková zóna - stav	výhľad
národné kultúrne pamiatky (NKP)	stav (vybrane)
ochranné pásmo NKP	stav
chránená vodohospodárska oblasť (CHVO)	stav
ochranné pásmo vodárenských zdrojov a zdrojov prírodných minerálnych vôd	stav
I. stupeň, stav	stav
II. stupeň, stav	návrh
III. stupeň, stav	výhľad
vodné nádrže	výhľad
polder	stav

hraničné príechody	hraničný príechod cestný - stav
	hraničný príechod železničný - stav
vodné cesty AGN	výhľad
prístav AGN	výhľad
prístav športový	výhľad
terminál kombinovanej dopravy	výhľad
plochy letek	stav
nadregionálne letiská pre medzin. dopravu	návrh
elektrické vedenia ZVN	výhľad
regionálne aeroklubové letiská	stav
letiská pre letecké práce	návrh
ochranné pásmo letisk	výhľad

skládky odpadov	stav
haldy z úpravy a sprac. rúd (mimo areálu)	návrh
odkaliská	stav
elektrické stanice ZVN/VVN	návrh
termínál kombinovanej dopravy	výhľad
plochy letek	stav
nadregionálne letiská pre medzin. dopravu	návrh
elektrické vedenia ZVN	výhľad
regionálne aeroklubové letiská	stav
letiská pre letecké práce	návrh
ochranné pásmo letisk	výhľad

vodný zdroj	využívaný
	nevyužívaný
vodojem	stav
	návrh
čerpacia stanica	stav
	návrh
vodovody	stav
	návrh
diakovody	stav (diakovod)
čistiarne odpadových vôd (ČOV)	stav
kanalizácie	stav
	návrh

Obstarávateľ: Obec Veľké Chlievany  
Spracovateľ: Ing. arch. Martin Baloga, PhD.  
Osoba odborne spôsobilá pre obstarávanie ÚPP a ÚPD: Ing. Roman Veselý  
Dátum: september 2019

<b>Širšie vzťahy</b>	<b>01</b>
Urbanizmus a regulácia: Ing. arch. Martin Baloga, PhD. Doprava: Ing. Igor Ševčík Krajina a ekológia: Ing. Anna Dobručká, PhD. Vodohospodarstvo: Ing. Martina Horňáková Elektro: Ing. Ján Donko	Miera: 1:50 000