
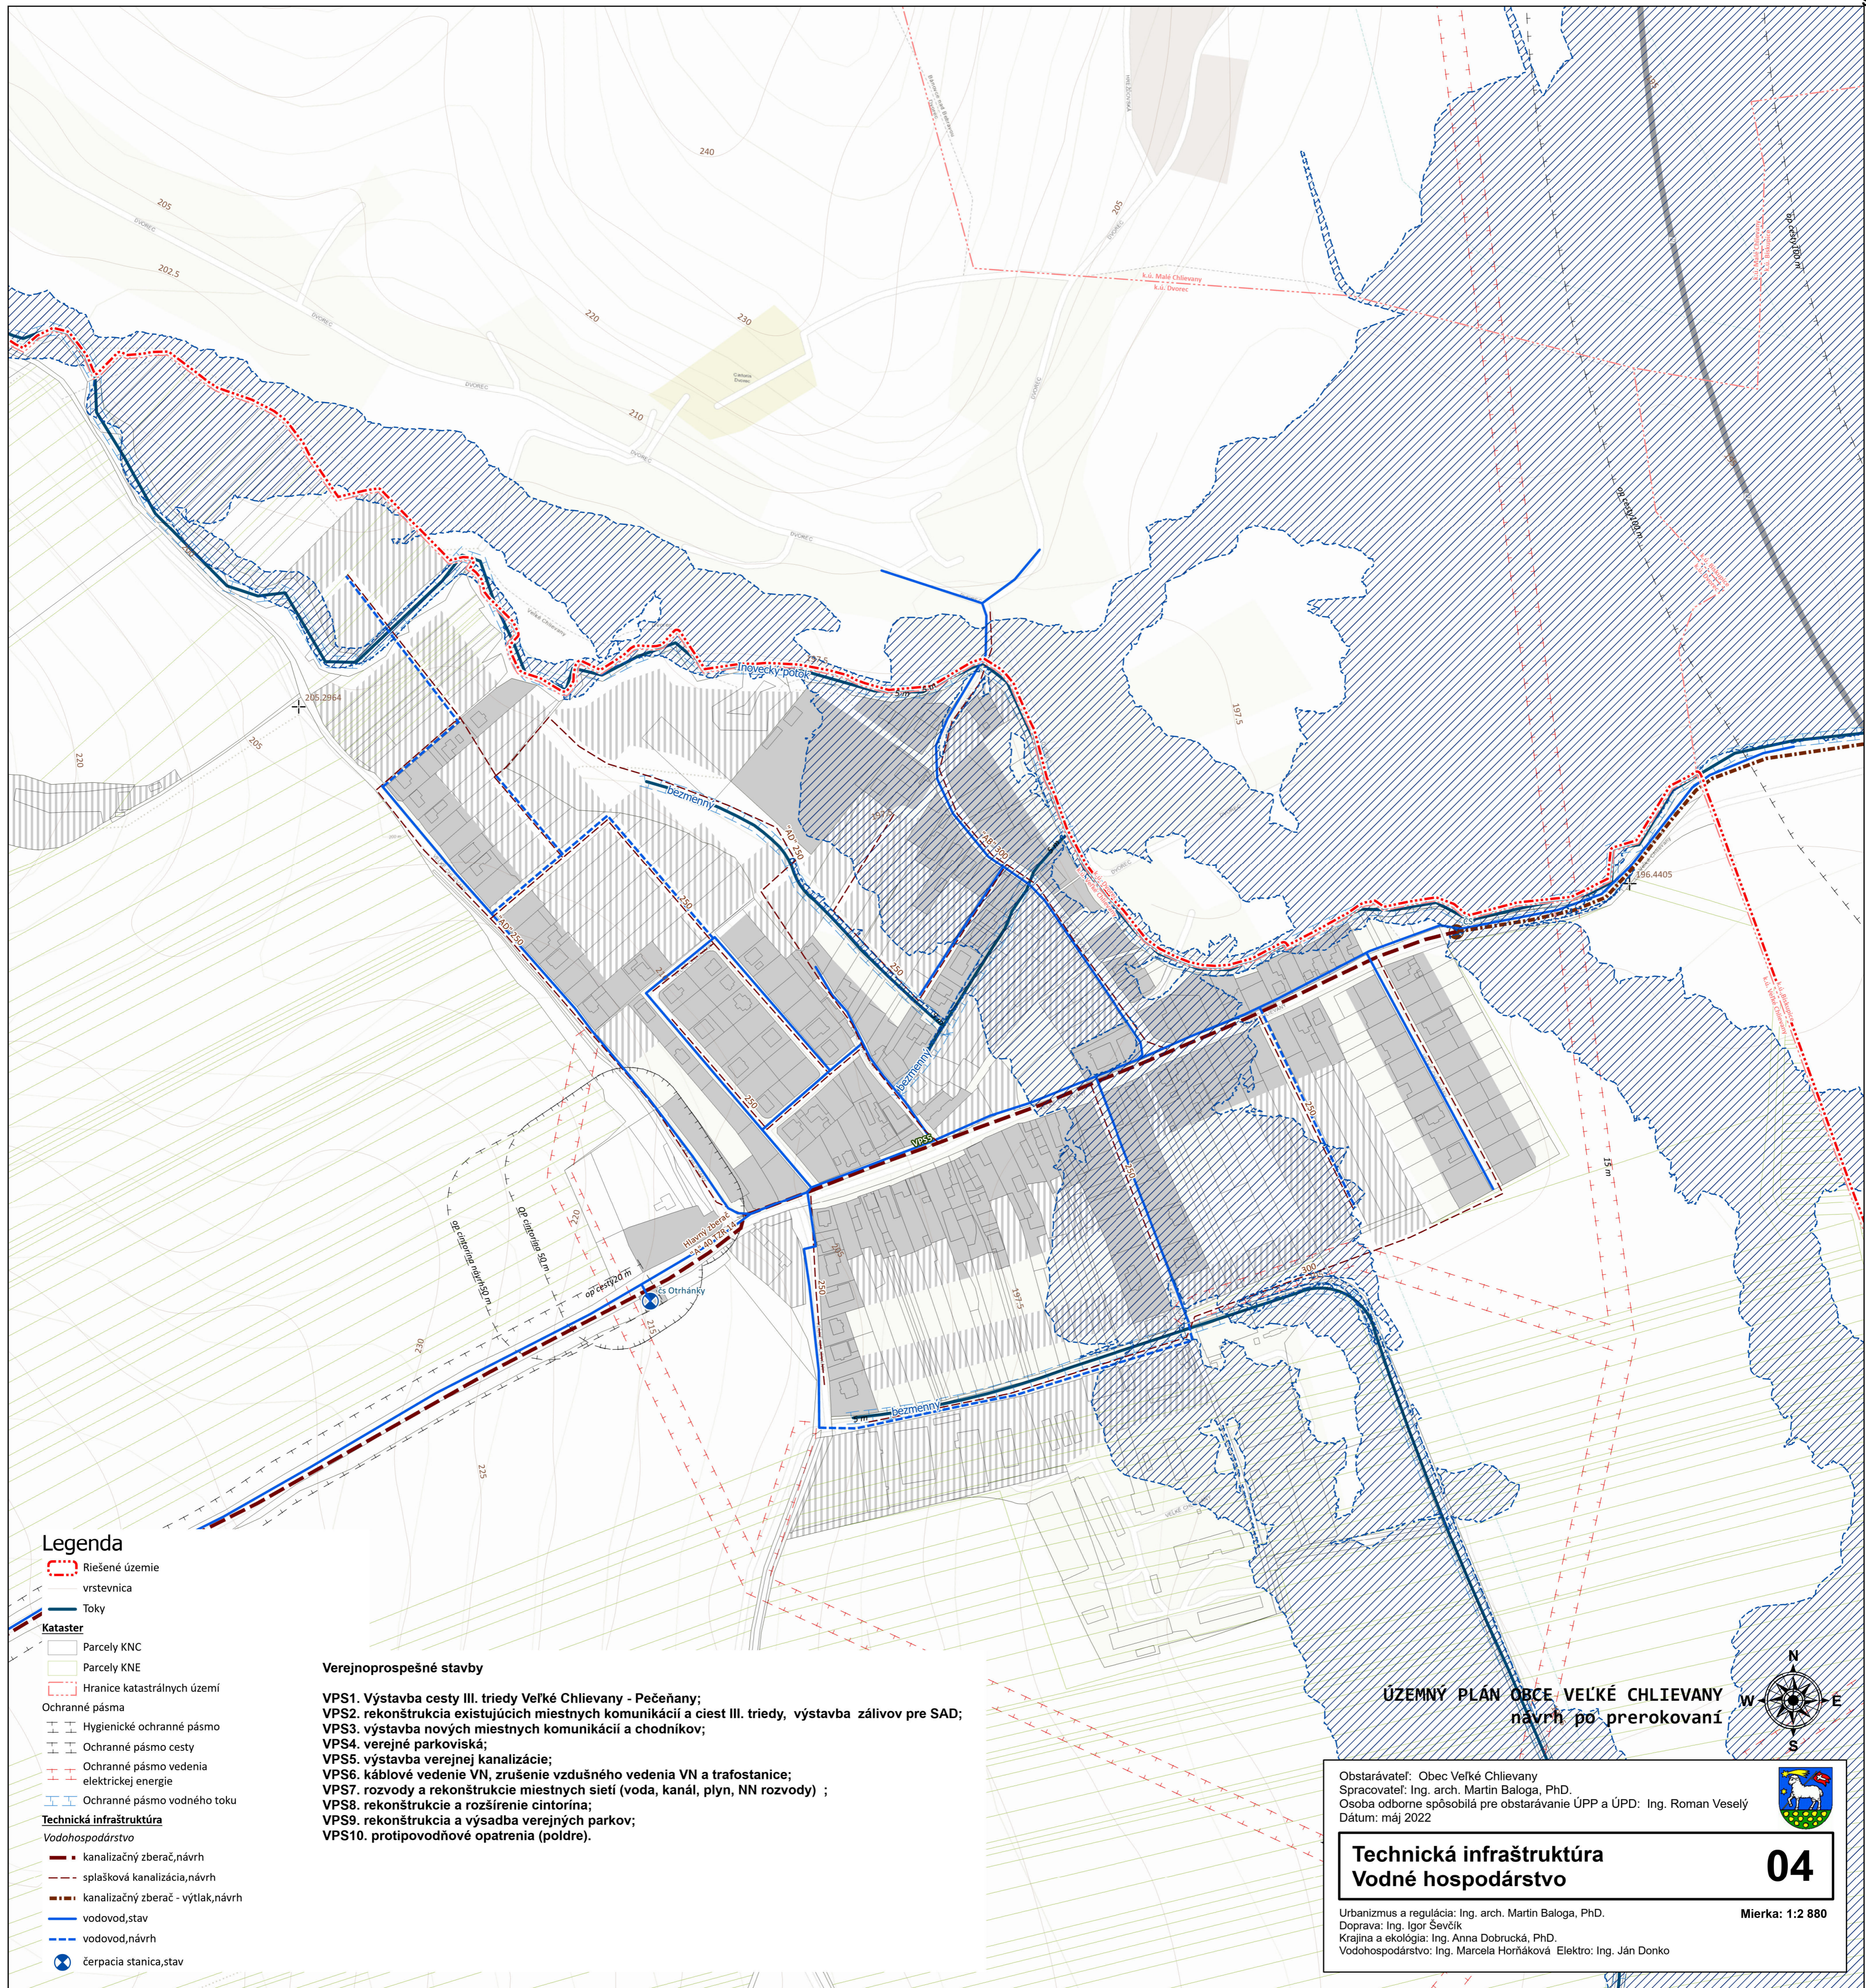


ÚZEMNÝ PLÁN OBCE VEĽKÉ CHLIEVANY

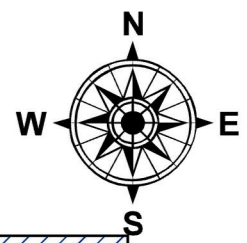

Legenda

Riešené územie
vrstevnica

Toky

Kataster

Parcely KNC

Parcely KNE

Hranice katastrálnych území

Ochranné pásma

Hygienické ochranné pásmo

Ochranné pásmo cesty

Ochranné pásmo vedenia elektrickej energie

Ochranné pásmo vodného toku

Technická infraštruktúra

Vodohospodárstvo

kanalizačný zberač, návrh

splašková kanalizácia, návrh

kanalizačný zberač - výtlač, návrh

vodovod, stav

vodovod, návrh

čerpacia stanica, stav

Verejnoprospešné stavby

VPS1. Výstavba cesty III. triedy Veľké Chlievany - Pečeňany;
VPS2. rekonštrukcia existujúcich miestnych komunikácií a ciest III. triedy, výstavba zálivov pre SAD;
VPS3. výstavba nových miestnych komunikácií a chodníkov;
VPS4. verejné parkoviská;
VPS5. výstavba verejnej kanalizácie;
VPS6. káblové vedenie VN, zrušenie vzdušného vedenia VN a trafostanice;
VPS7. rozvody a rekonštrukcie miestnych sietí (voda, kanál, plyn, NN rozvody) ;
VPS8. rekonštrukcie a rozšírenie cintorína;
VPS9. rekonštrukcia a výsadba verejných parkov;
VPS10. protipovodňové opatrenia (poldre).

ÚZEMNÝ PLÁN OBCE VEĽKÉ CHLIEVANY
návrh po prerokovaní

Obstarávateľ: Obec Veľké Chlievany
Spracovateľ: Ing. arch. Martin Baloga, PhD.
Osoba odborne spôsobilá pre obstarávanie ÚPP a ÚPD: Ing. Roman Veselý
Dátum: máj 2022



Technická infraštruktúra
Vodné hospodárstvo

04

Urbanizmus a regulácia: Ing. arch. Martin Baloga, PhD.
Doprava: Ing. Igor Ševčík
Krajina a ekológia: Ing. Anna Dobručka, PhD.
Vodohospodárstvo: Ing. Marcela Horňáková, Elektro: Ing. Ján Donko

Mierka: 1:2 880

